


STADT TRIER STÄDTEBAULICHE ENTWICKLUNGSMASSNAHME PETRISBERG RAHMENPLAN



- LEGENDE**
- Grenze Entwicklungsbereich
 - Wissenschaftspark
 - Wohnen
 - Universität
 - Eingeschränktes Gewerbegebiet
 - Sonderbaufläche
 - Grünfläche
 - Wald
 - Verkehrsfläche

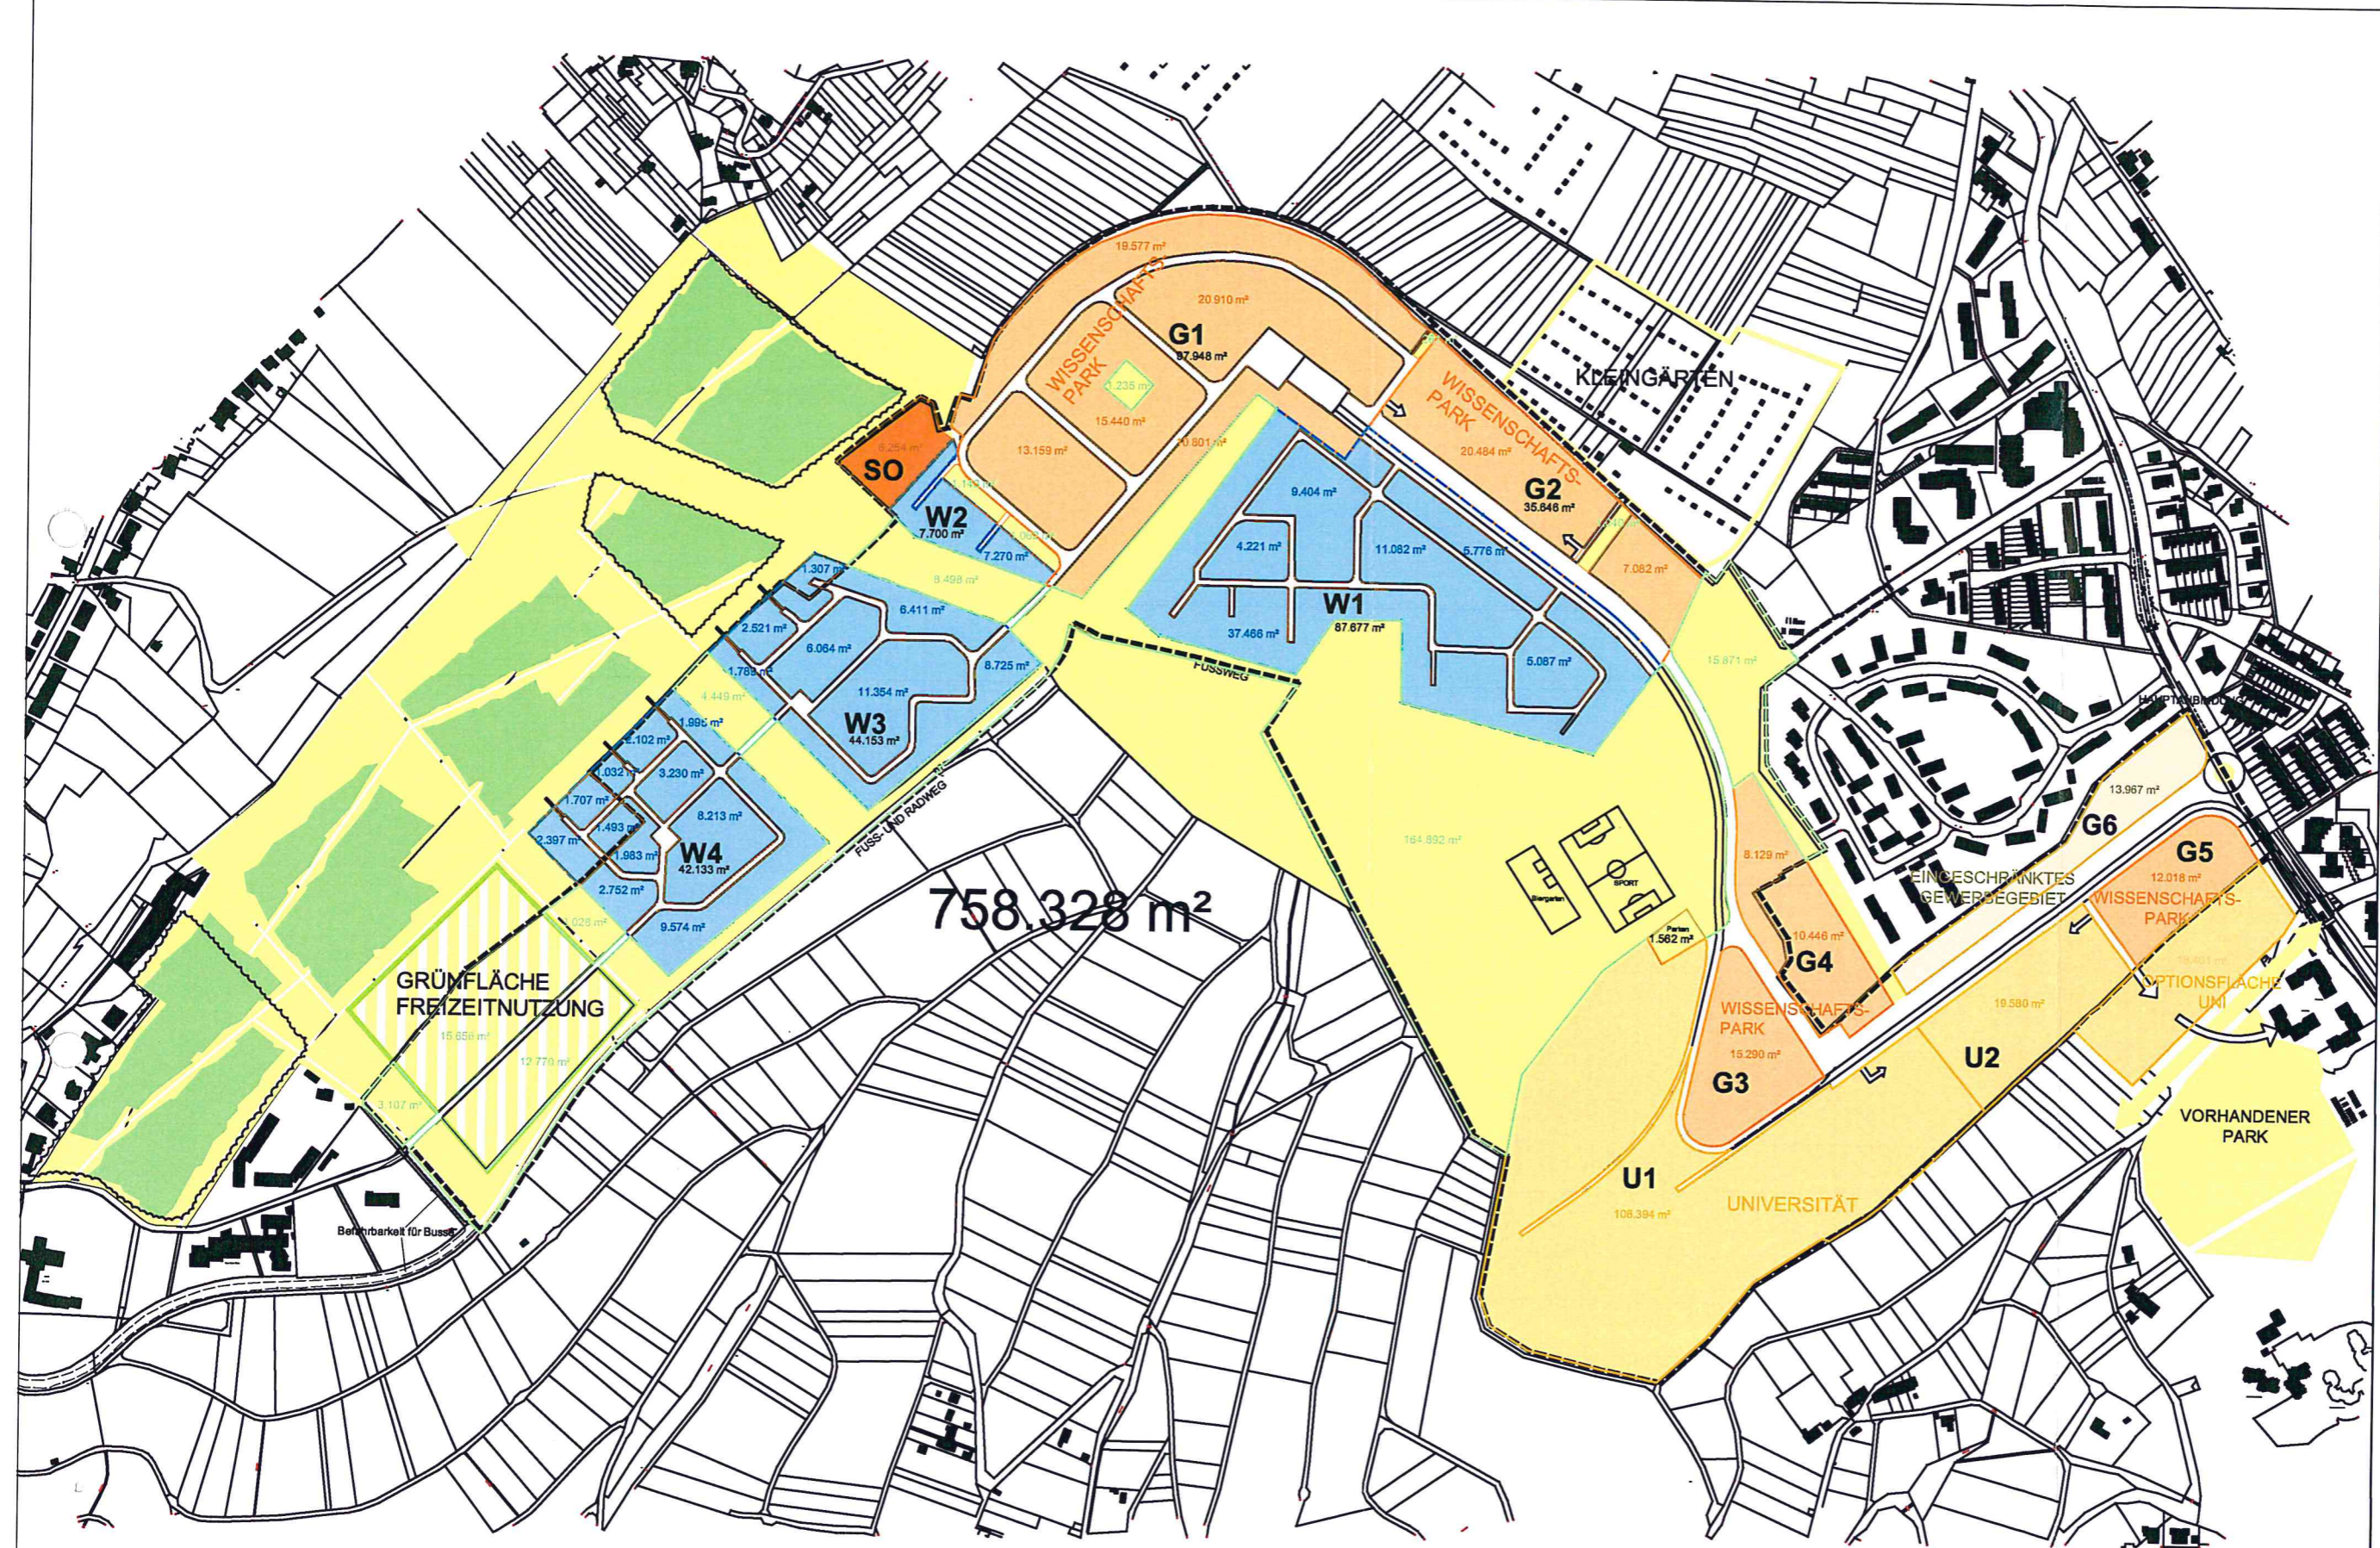

STÄDTEBAUL. ENTWICKLUNGSMASSNAHME PETRISBERG	
Flächenblatt:	
A3 o.M.	2875 MF DR BR MF RAHMEN

13.09.2007